

Agenzia delle Entrate  
**CATASTO FABBRICATI**  
Ufficio provinciale di  
**Varese**

Dichiarazione protocollo n. VA0132194 del 09/11/2021  
Comune di Vergiate  
Cascina Torretta  
civ. 68

Identificativi Catastali:  
Sezione: VE  
Foglio: 8  
Particella: 4382  
Subalterno: 6

Compilata da:  
Vanoni Massimo  
Iscritto all'albo:  
Geometri  
Prov. Varese  
N. 02164

Scala 1: 200

MAPP 465

MAPP 5


TERRENO COMUNE



MAPP 6154

MAPP 477

PIANO SEMINTERRATO  
(in comune con altra U.I.)

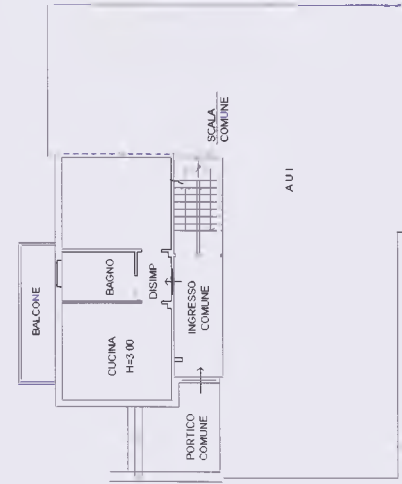

Catasto dei Fabbricati - Situazione al 18/07/2022 - Comune di VERGIATE (L.765) - < Sez. urbana VE - Foglio 8 - Particella 4382 - Subalterno 6 >

CASCINA TORRETTA n. 68 Piano T

Ultima planimetria in atti

Data: 18/07/2022 n. T8579 - Richiedente: BEILNZ67S25L682L

Totale schede: 1 Formato di acquisizione: A3(297x420) - Formato stampa richiesto: A4(210x297)

MODULARIO  
F. 719 rand-887




MINISTERO DELLE FINANZE  
DIPARTIMENTO DEL TERRITORIO  
**CATASTO EDILIZIO URBANO** (RDL 13-4-1939, n. 652)

MOD. BN (CEU)

LIRE  
500


Planimetria di u.i.u. in Comune di VERGIATE via TORRETTA civ. 68

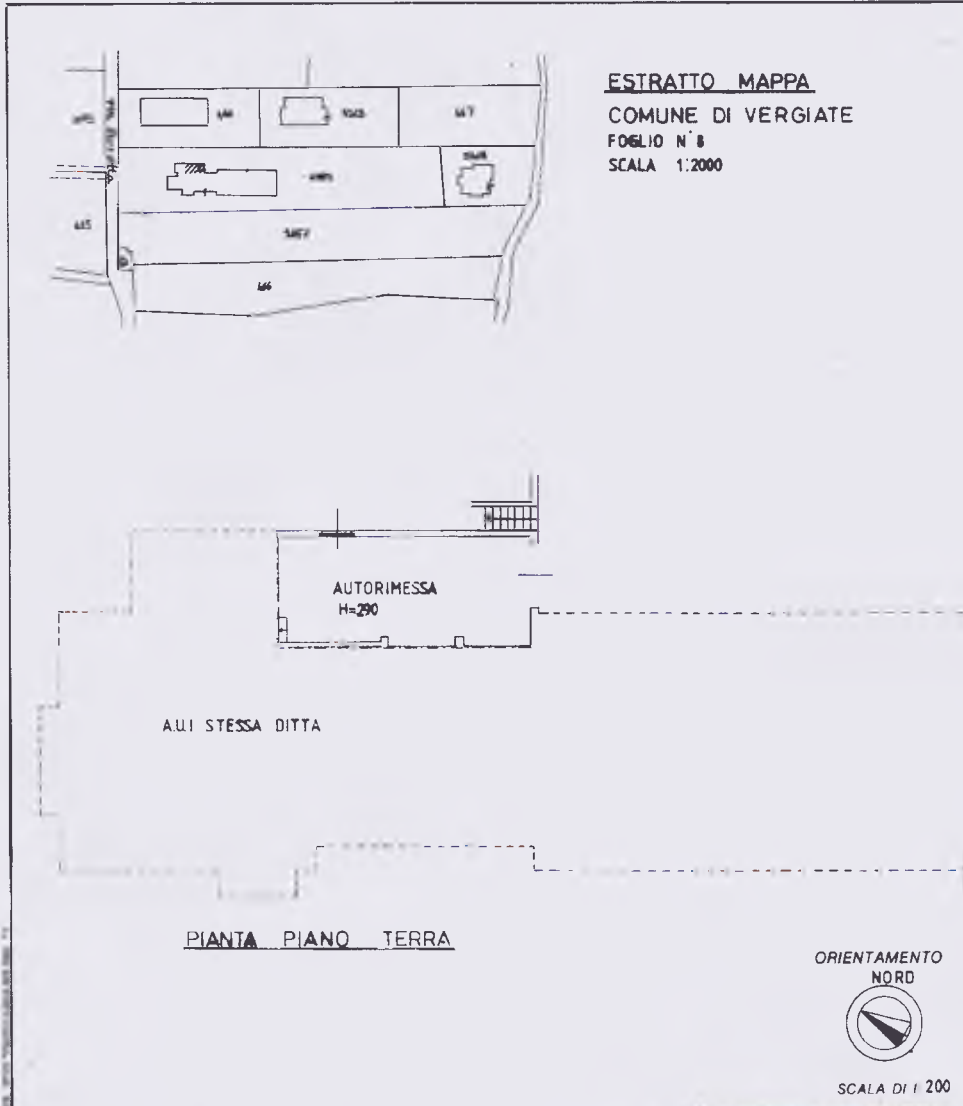

Dichiarazione di N.C.   
Denuncia di variazione

Identificativi catastali  
F. 8  
n. 4382 sub 2

Compilata dal **ARCHITETTO**  
**MONTONATI DANILLO**  
(Titolo, cognome e nome)  
Iscritto all'albo degli **ARCHITETTI**  
della provincia di **VARESE** n. **637**  
data **30 GIU 1995**

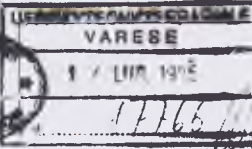

Catasto dei Fabbricati - Situazione al 18/07/2022 - Comune di VERGIATE(L.765) - < Sez. urbana VE - Foglio 8 - Particella 4382 - Subalterno 8 >  
CASCINA TORRETTA n. 68 Piano T

Ultima planimetria in atti

**Agenzia delle Entrate**  
**CATASTO FABBRICATI**  
Ufficio provinciale di  
**Varese**

Dichiarazione protocollo \* VA0132193 del 09/11/2021  
Comune di Vergiate  
Cascina Torretta

civ 68

Identificativi Catastali:  
Sezione: VE  
Foglio: 8  
Particella: 4382  
Subalterno: 5

Compilata da:  
Vanoni Massimo  
Iscritto all'albo:  
Geometri  
Prov. Varese

N. 02164

Scala 1: 200

P. 1

Ultima planimetria in atti

Data: 18/07/2022 - n. T8578 - Richiedente: BEILNZ67S25L682L

Totale schede: 1 - Formato di acquisizione: A3(297x420) - Formato stampa richiesto: A4(210x297)



Agenzia delle Entrate  
**CATASTO FABBRICATI**  
Ufficio provinciale di  
Varese

Dichiarazione protocollo n. VA0118662 del 25/10/2021  
Comune di Vergiate  
Cascina Torretta

civ. 68

Identificativi Catastali:  
Sezione: VE  
Foglio: 8  
Particella: 4382  
Subalterno: 501

Compilata da:  
Vanoni Massimo  
Iscritto all'albo  
Geometri  
Prov. Varese

M. 02164

Scala 1:200

Ultima planimetria in atti

Data: 18/07/2022 - n. T8575 - Richiedente: BEILNZ67S25L682L

Totale schede: 1 - Formato di acquisizione: A3(297x420) - Formato stampa richiesto: A4(210x297)

MAPP. 465

MAPP. 5102

TERRENO COMUNE

MAPP. 6762

AUI

DEPOSITO  
H=2,90

DEPOSITO

UFFICIO

MAGAZZINO  
H=3,00

AUI

MAPP. 5854

MAPP. 465

MAPP. 5855



PIANO SEMINTERRATO